

**Agenzia del Territorio
CATASTO FABBRICATI
Ufficio Provinciale di
Roma**

Dichiarazione protocollo n. RM0139681 del 08/02/2012

Planimetria di u.i.u. in Comune di Guidonia Montecelio

Via Vincenzo Monti

civ. 67

Identificativi Catastali:

Sezione: MAR

Foglio: 11

Particella: 129

Subalterno: 506

Compilata da:

Colagrande Fausto

Iscritto all'albo:

Geometri



Prov. Roma

N. 6791

Scheda n. 1

Scala 1:100

**Abitazione
Piano Secondo
Scala B
Int. 6
h = ml 2.80**

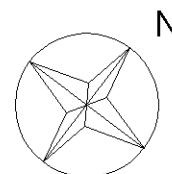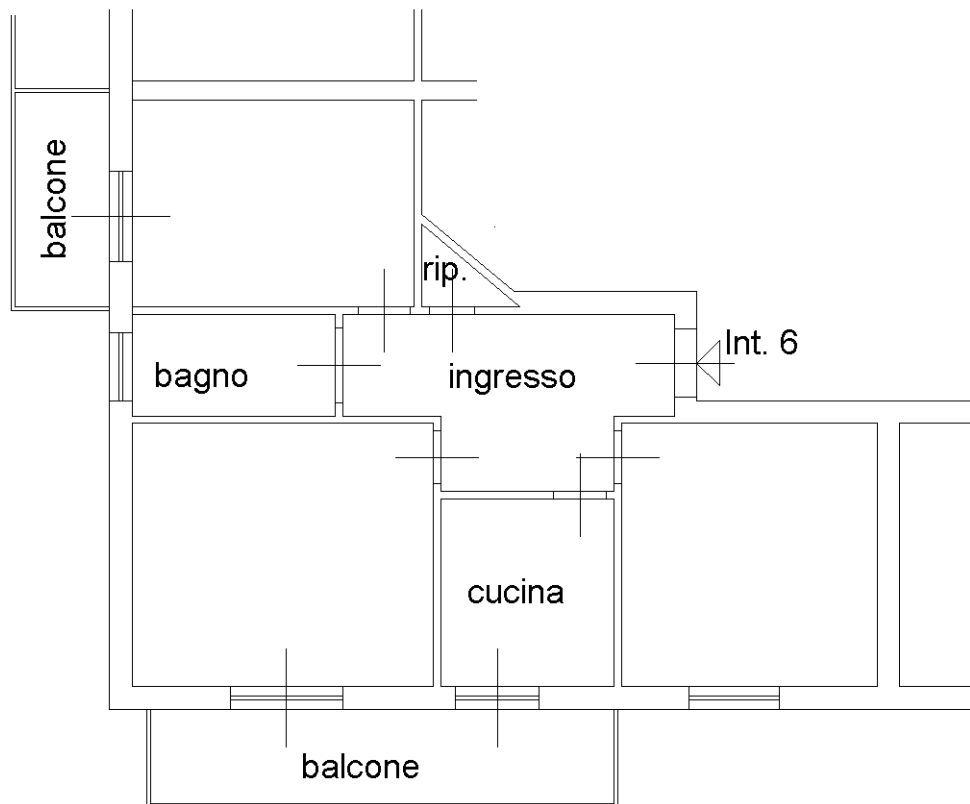

Ultima planimetria in atti